

5 BUDYNKÓW MIESZKALNYCH JEDNORODZINNYCH


Rzeszów ul. Świdrówka




BUDYNEK 1 LOKAL 2

powierzchnia użytkowa lokalu: 85,38 m²

PARTER

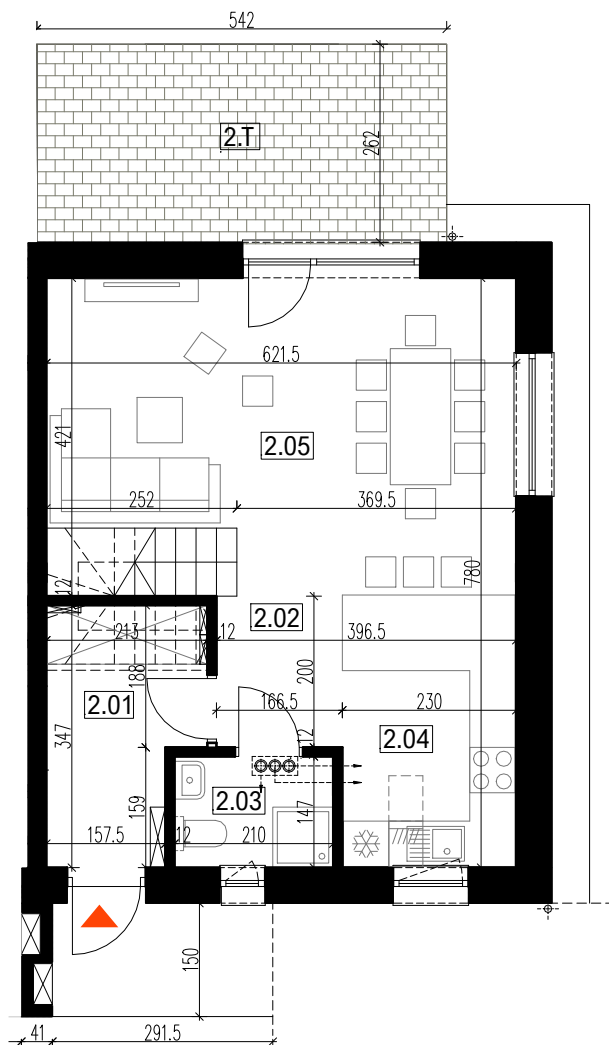


PIĘTRO

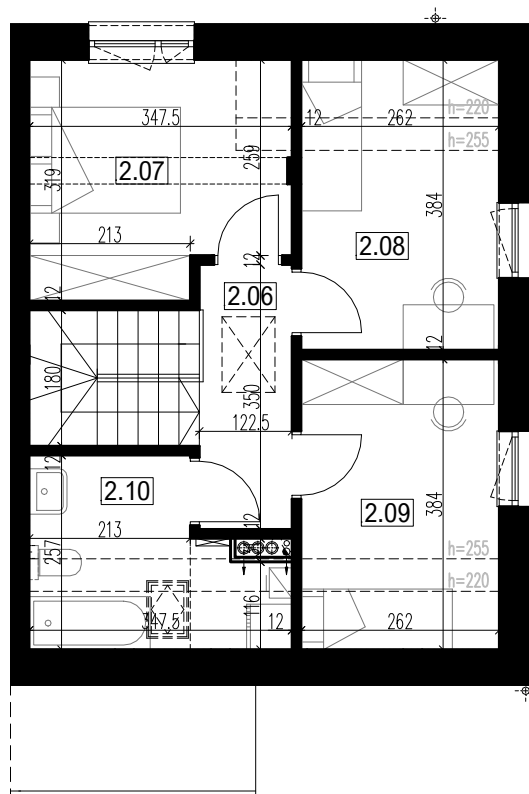

0 2m

skala 1:100

SYTUACJA

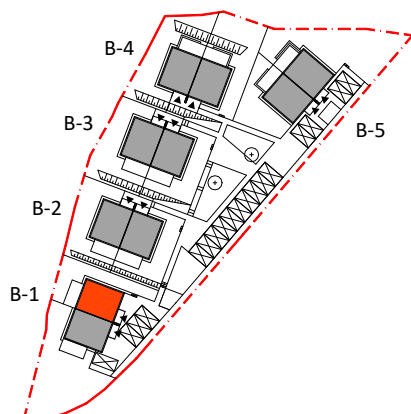

BUDYNEK 1			
kondygnacja	nr pomieszczenia	nazwa pomieszczenia	powierzchnia m2
LOKAL 2			
parter	2.01	wiatrołap	5,61
	2.02	komunikacja	3,33
	2.03	łazienka	2,98
	2.04	kuchnia	8,15
	2.05	salon	25,85
piętro	2.06	komunikacja	6,15
	2.07	sypialnia	9,78
	2.08	sypialnia	8,90
	2.09	sypialnia	8,90
	2.10	łazienka	5,73
		powierzchnia użytkowa lokalu	85,38
	2.T	taras	14,30